


# FLOOR PLAN - ROYAL

## 富逸廳

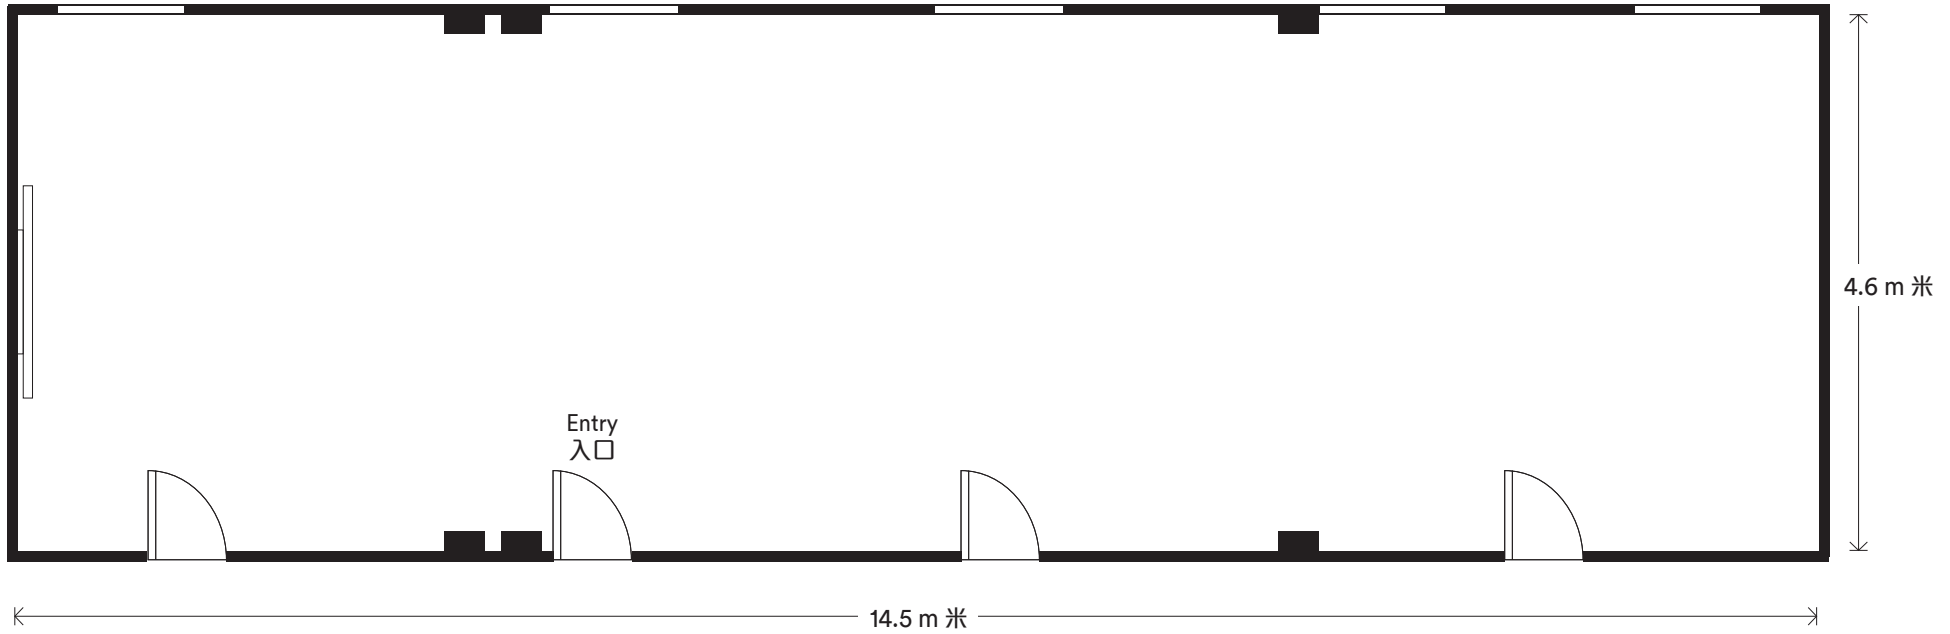

	Area	Ceiling Height	Banquet			Reception	Meeting / Wedding Ceremony					
	樓地面積	天花板高度	宴會	Existing Table	酒會	會議/禮婚儀式						
	(Meter <sup>2</sup> / Feet <sup>2</sup> ) (平方米/平方尺)	(Meter / Feet) (米 / 尺)	(pax / 位)	現有桌椅	站立	Theatre	Classroom	Boardroom	U-shape	Hallow-shape	Round Table	
			長桌			劇院	課桌	會議	U形	回形	小圓桌	
			圓桌 (每席12位)								(5 persons each) 小圓桌 (每席5位)	

### Hotel First Floor (1/F) 酒店一樓

Royal 富逸廳	68 / 705	3.7 - 5.1 / 12' - 16'	2 tables	1 long tables / 桌 (20 pax / 位)	N/A	40	36	N/A	22	N/A	N/A	3 tables / 桌 (15 pax / 位)
--------------	----------	--------------------------	----------	-----------------------------------	-----	----	----	-----	----	-----	-----	------------------------------